



| | | | | |
|---|---|---|---|----|
| 1 | 2 | 3 | 4 | 5 |
| 6 | 7 | 8 | 9 | 10 |



sector: Openbare Ruimte, Verkeer & Milieu
 afdeling: Verkeer & Openbare Ruimte

Jaarwisseling 2018 - 2019
 Stadhuisplein: route route TTO-taxi en tijdelijke standplaats

| | | |
|---------------|------------------------|-----------------------------|
| projectnr: A3 | status: Schets Ontwerp | document code: VKO-20150004 |
| formaat: A3 | sequence: 0 | model: optie 2 |
| schaal: 1:750 | get: Ralph Schuller | |
| gez: 0 | | |

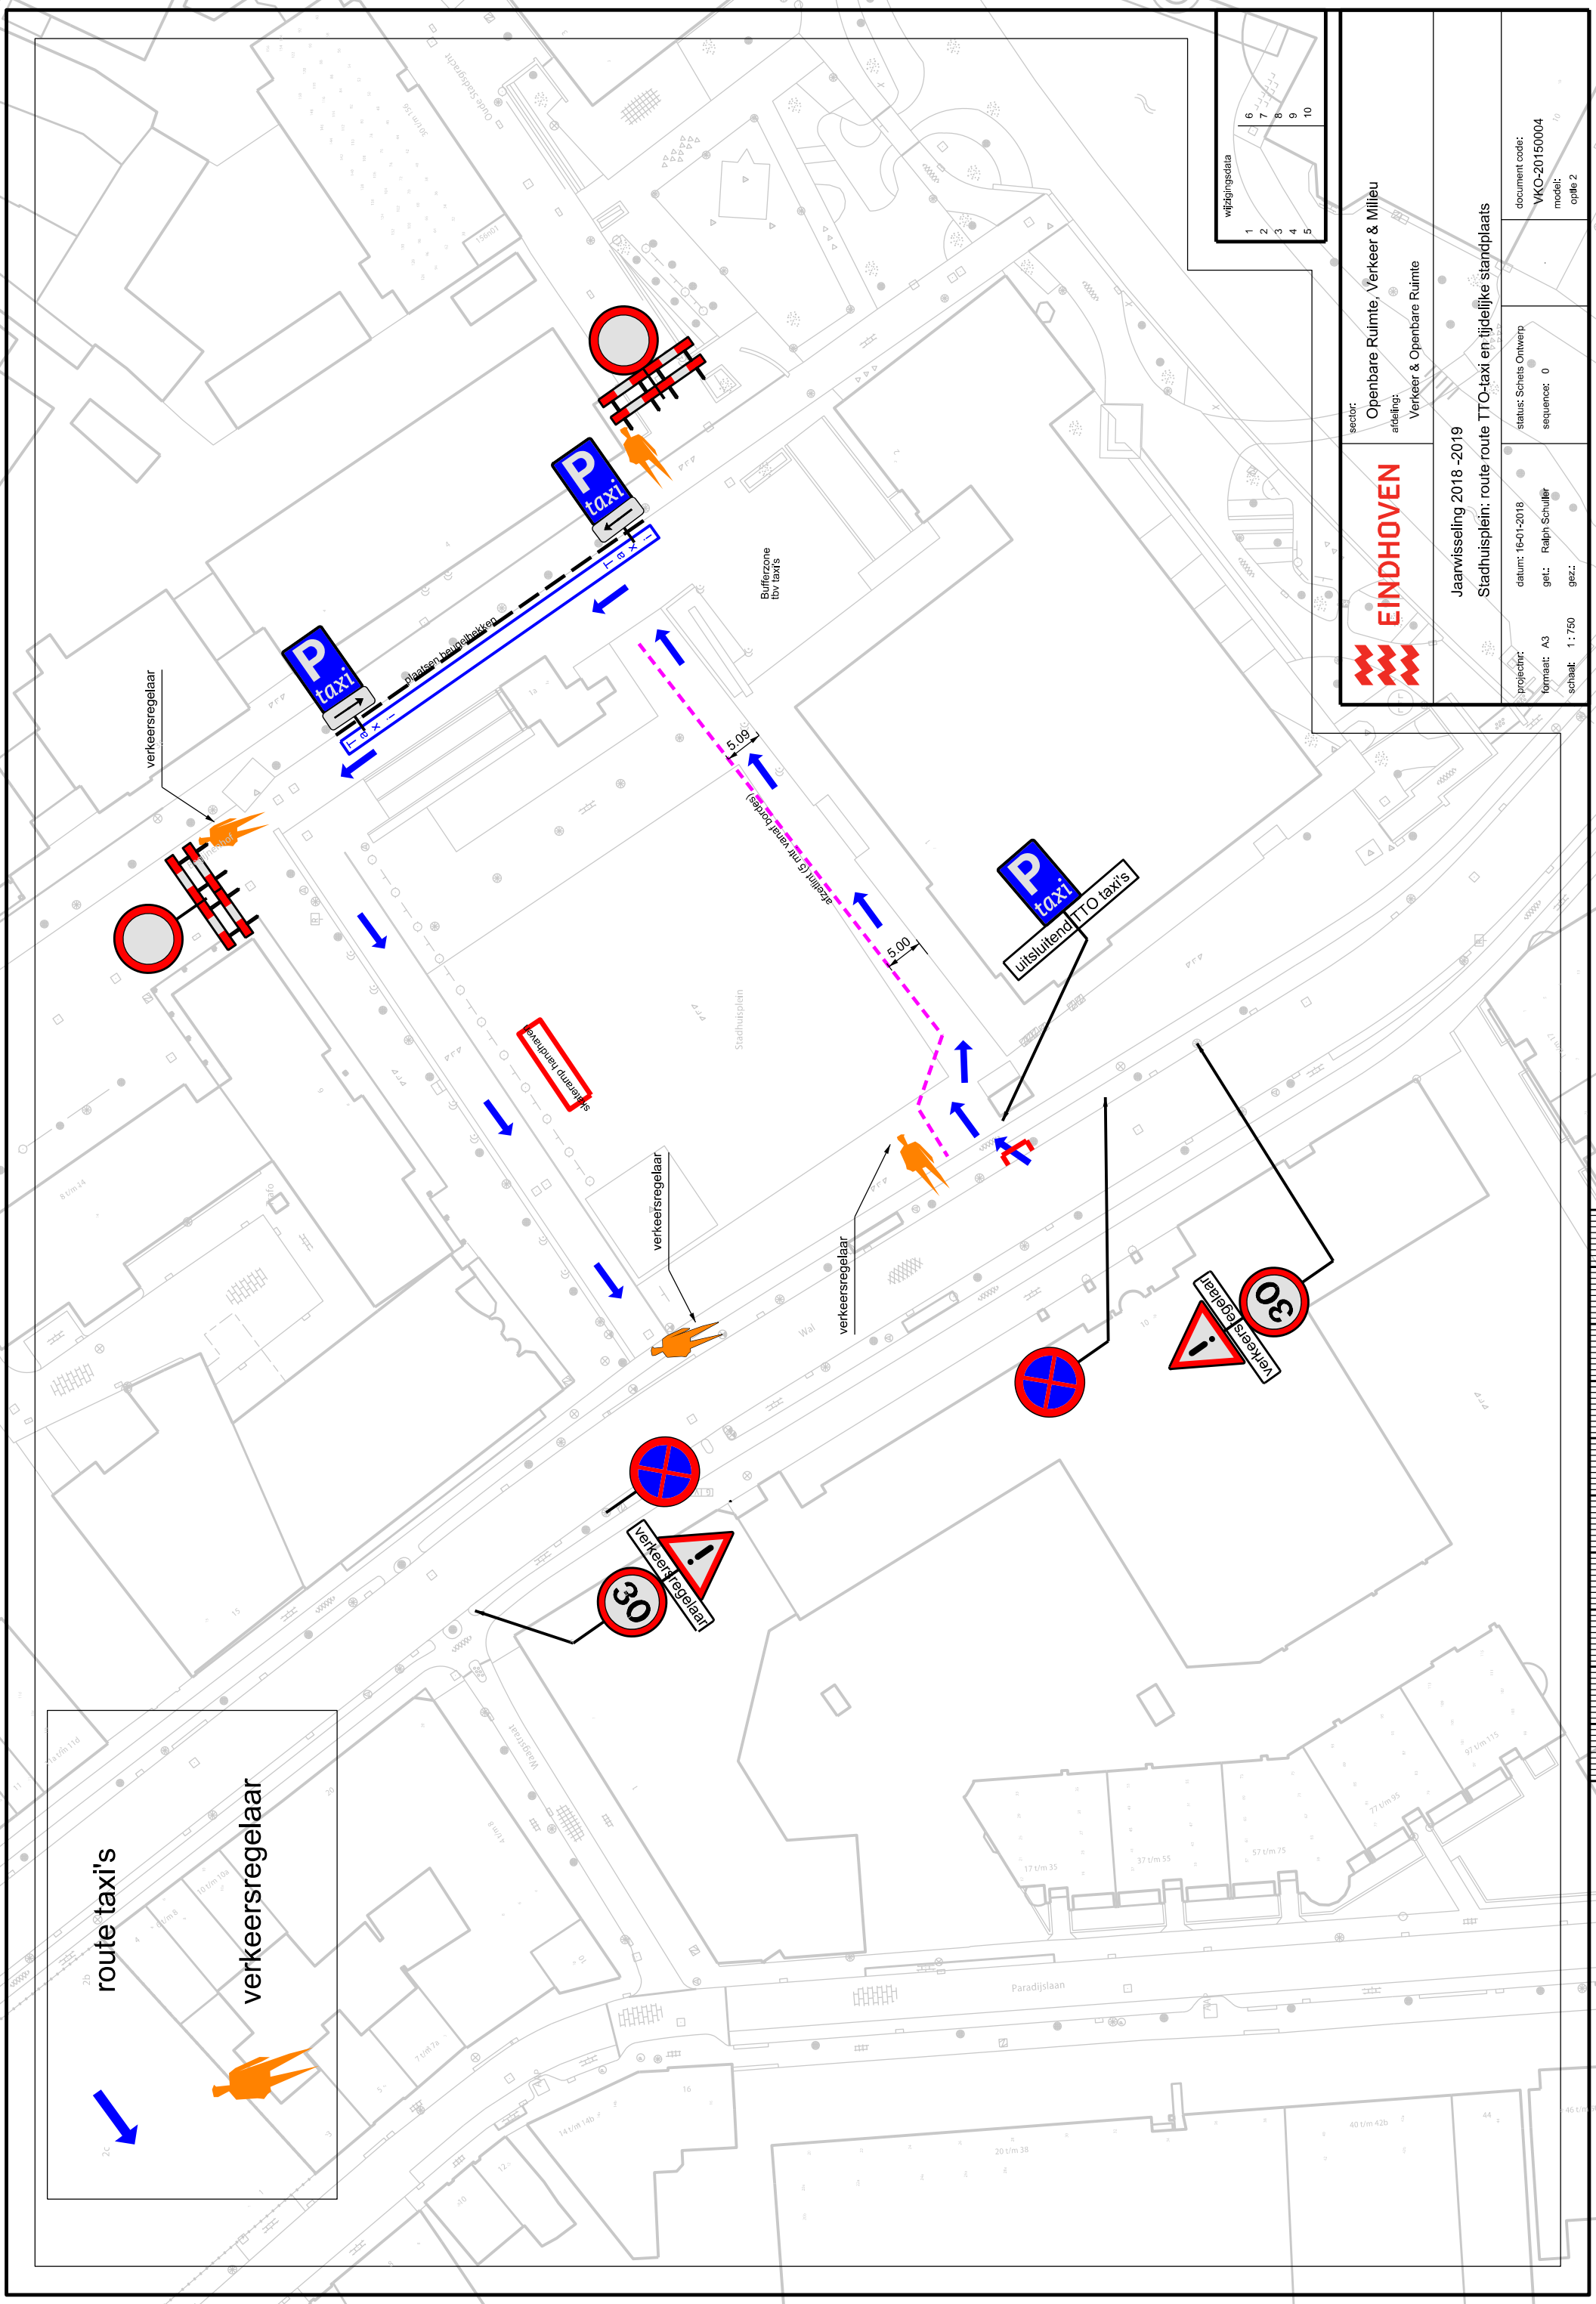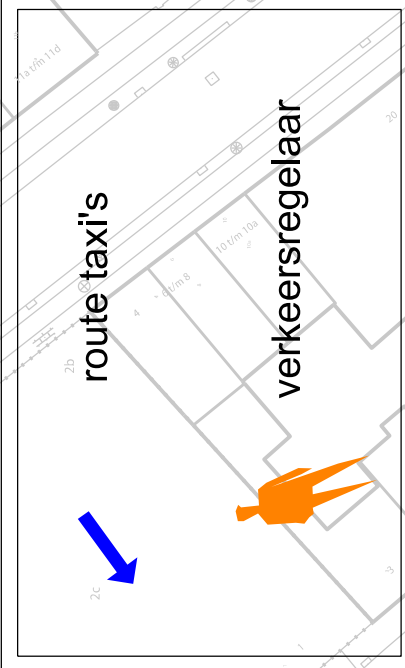

verkeersregelaar

verkeersregelaar

verkeersregelaar

verkeersregelaar

Bufferzone
tby taxi's

P taxi
 uitsluitend TTO taxi's

30
 Verkeersregelaar

30
 Verkeersregelaar

route taxi's

verkeersregelaar