
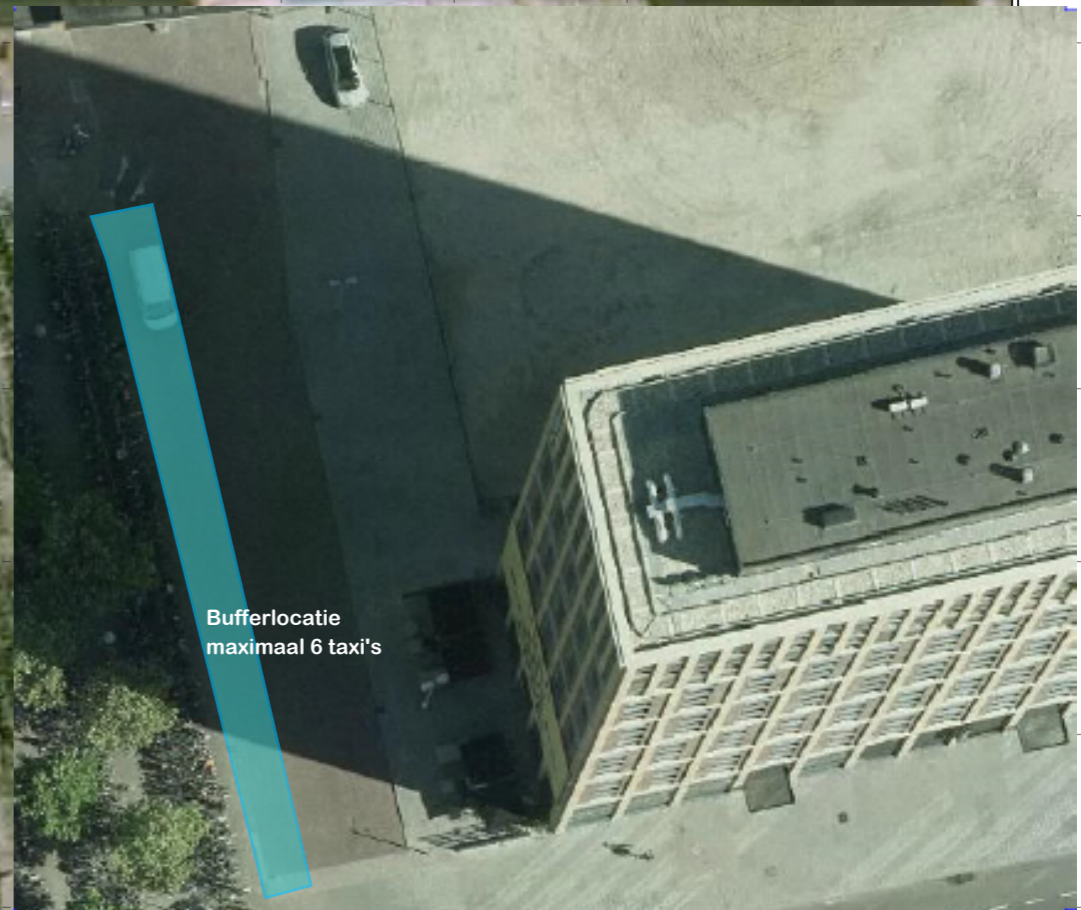


rijstrook vrijhouden
(geen bufferplaats,
geen
parkeerplaats)

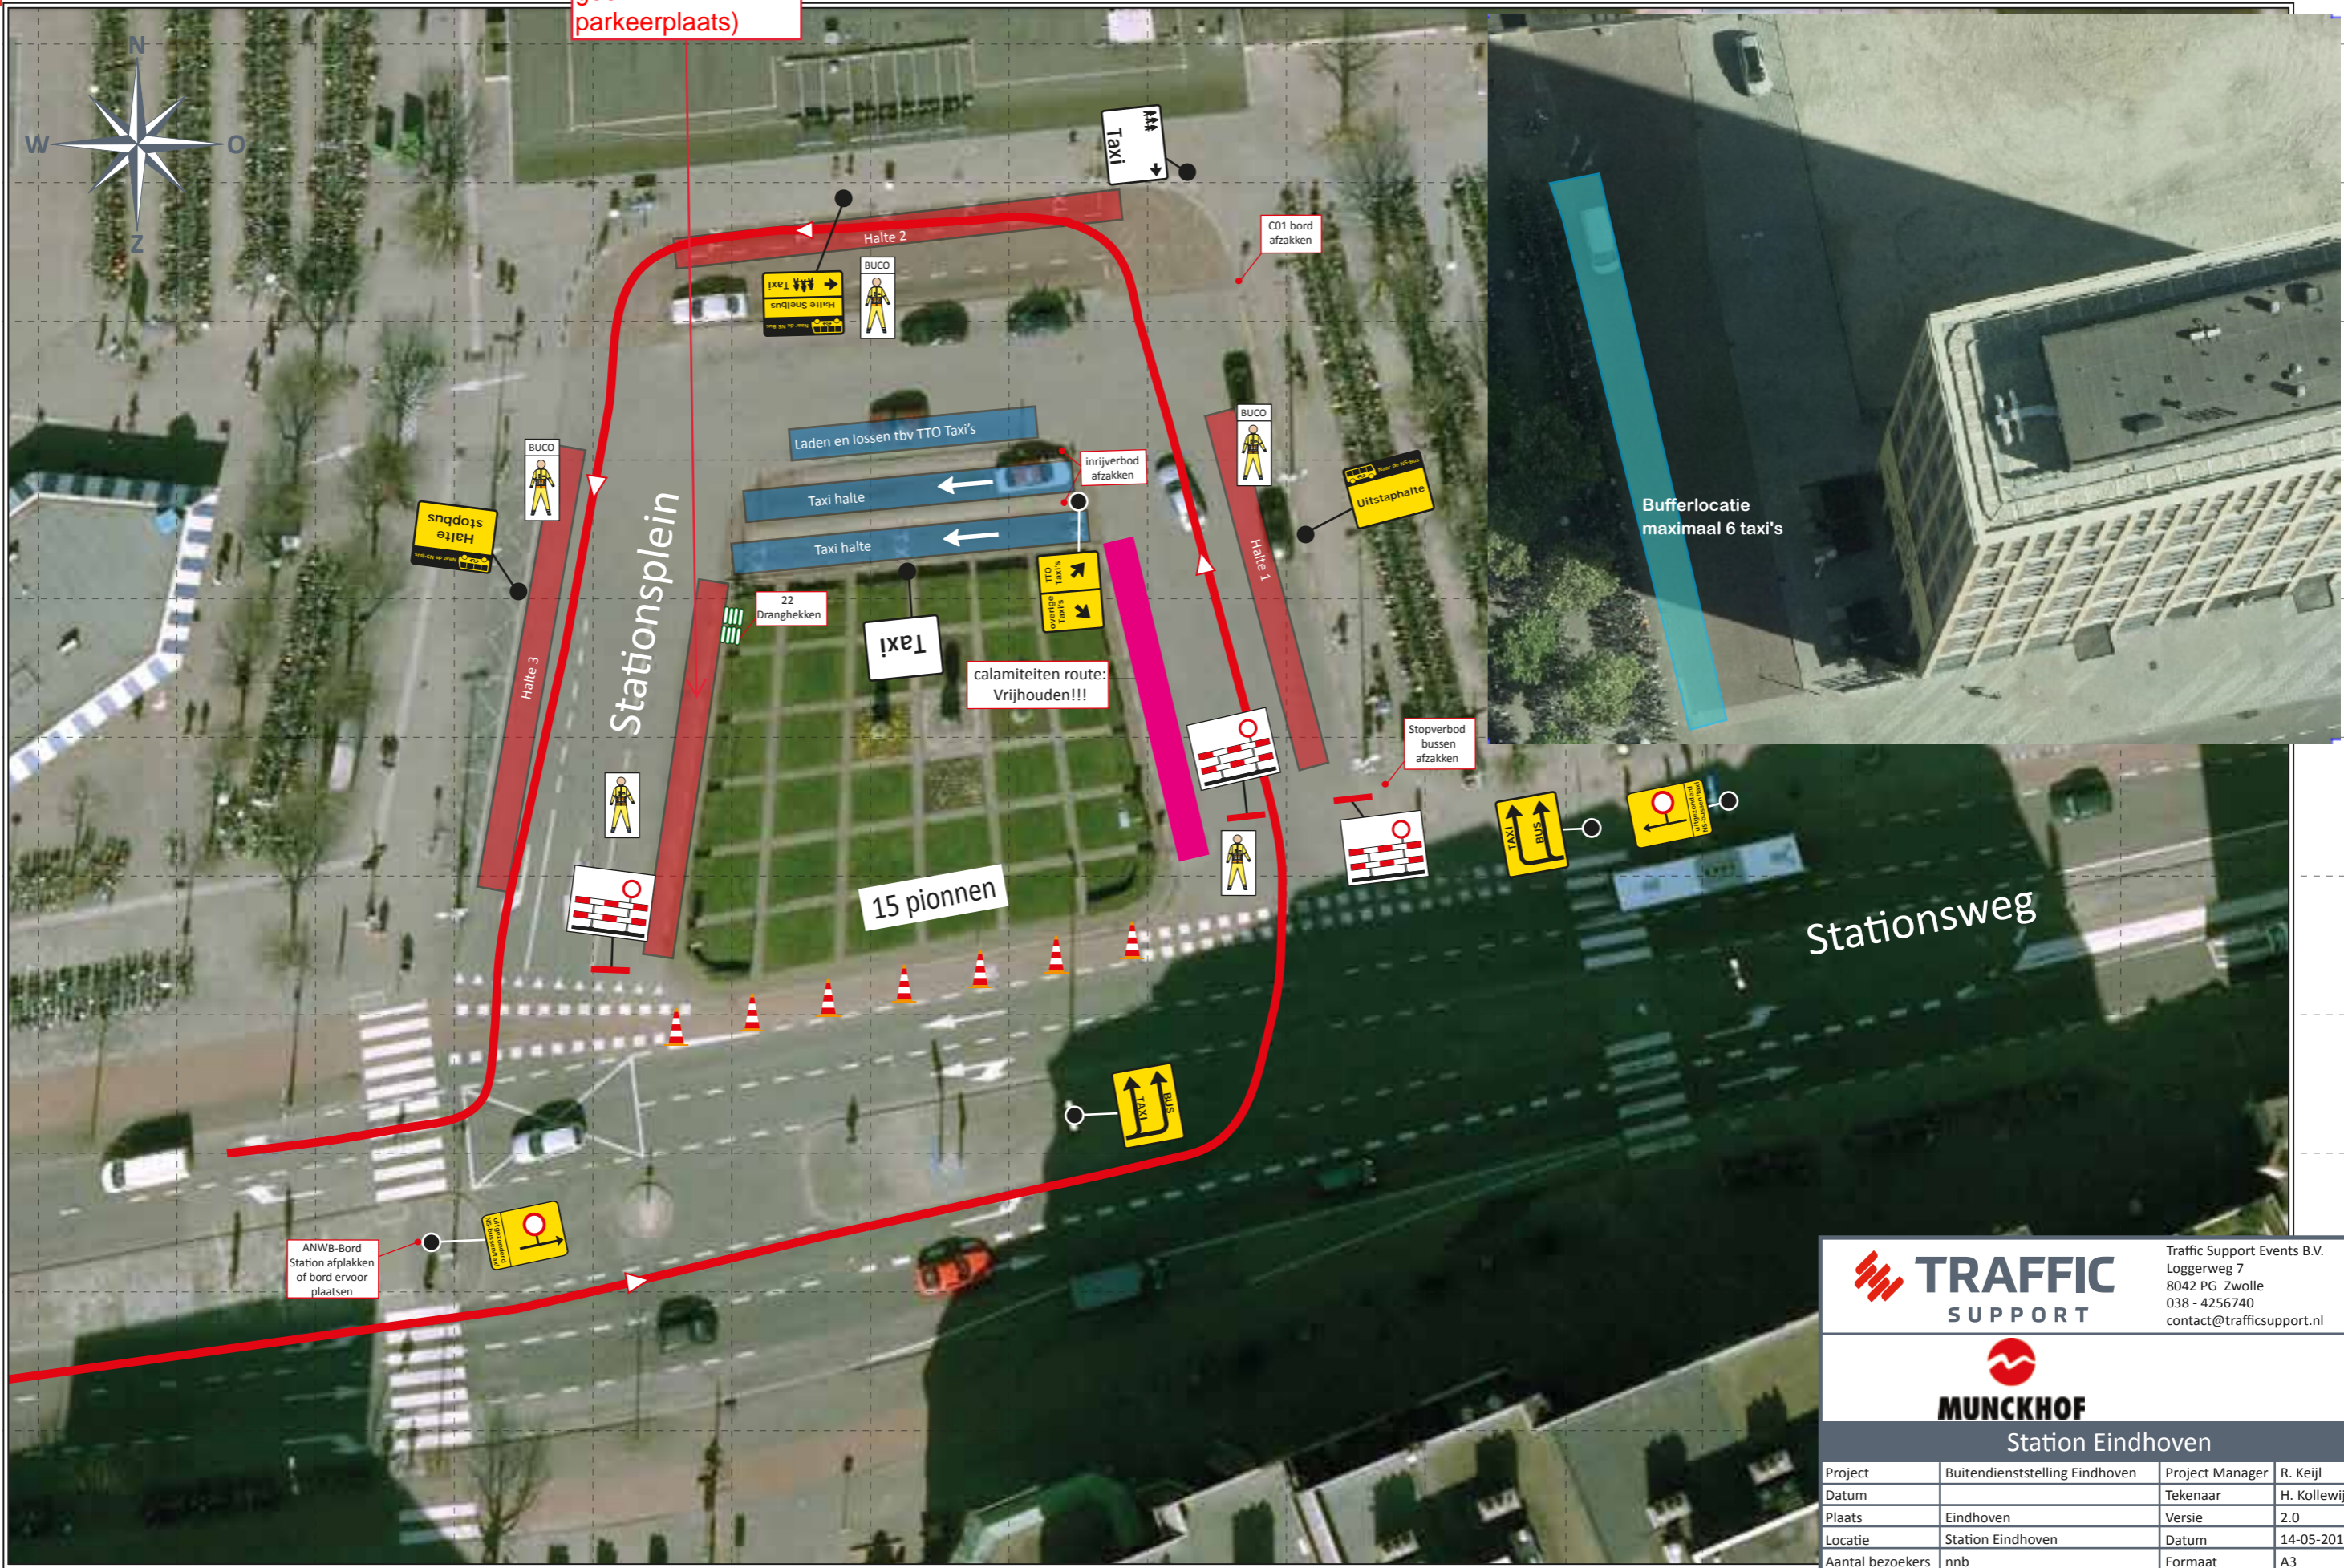

TRAFFIC SUPPORT
Traffic Support Events B.V.
Loggerweg 7
8042 PG Zwolle
038 - 4256740
contact@trafficsupport.nl

MUNCKHOF
Station Eindhoven

Project	Buitendienststelling Eindhoven	Project Manager	R. Keijl
Datum		Tekenaar	H. Kollwijjn
Plaats	Eindhoven	Versie	2.0
Locatie	Station Eindhoven	Datum	14-05-2018
Aantal bezoekers	nmb	Formaat	A3

15 st. pionnen
 22 st. Dranghek